

**HOTARAREA nr. 52**  
**Din data de 21.12.2018**

privind punerea la dispozitia proiectului « Lucrari pentru reduceerea riscului la inundatii in bazinul hidrografic Prut-Barlad » a terenului pentru constructia/extinderea /reabilitarea obiectivului de investitii « Poldere pe raul Bahlui aval si amonte de localitatea Podu Iloaiei »

**CONSILIUL LOCAL AL COMUNEI DUMESTI, JUDETUL IASI ;**

Avand in vedere :

- Legea nr. 255/2010 privind exproprierea pentru cauza de utilitate publica, necesara realizarii unor obiective de interes national, judetean si local, modificata ;
- Adresa Administratiei Bazinale de Apa Prut-Barlad nr. 24853/V.D./06.12.2018, inregistrata la Primaria Dumesti cu nr. 6621 in 06.12.2018;
- Referatul d-lui viceprimar cu atributii de primar al comunei Dumesti judetul Iasi, d-l Cocoveica Mihai, inregistrat sub nr. 6870/19.12.2018 ;
- Raportul de specialitate al Compartimentului Cadastru din cadrul Primariei comunei Dumesti judetul Iasi, nr. 6871/19.12.2018 ;
- Avizul comisiei de specialitate din cadrul Consiliului Local al comunei Dumesti, judetul Iasi , nr. 6879/19.12.2018 ;

In temeiul art. 36 coroborat cu art. 45 din Legea nr. 215/2001 a administratiei publice locale , republicata cu modificarile si completarile ulterioare ;

**HOTĂRĂȘTE :**

**Art. 1** Se aproba punerea la dispozitia proiectului « Lucrari pentru reduceerea riscului la inundatii in bazinul hidrografic Prut-Barlad » a terenului apartinand domeniului public in suprafata de 11,9959 ha , situat in Tarlaua 28, in zona Parceleii A 419, pentru constructia/extinderea /reabilitarea obiectivului de investitii « Poldere pe raul Bahlui aval si amonte de localitatea Podu Iloaiei », in cadrul proiectului « Lucrari pentru reduceerea riscului la inundatii in bazinul hidrografic Prut-Barlad », teren identificat conform Anexei 1 (Planul de situatie ), parte integranta la prezenta hotarare.

**Art. 2** Obiectivul de investitii « Poldere pe raul Bahlui aval si amonte de localitatea Podu Iloaiei », aferent proiectului « Lucrari pentru reduceerea riscului la inundatii in bazinul hidrografic Prut-Barlad » se va construi /extinde/reabilita pe terenul care se afla in domeniul public al localitatii Dumesti , teren disponibil exclusiv pentru realizarea obiectivului propus in proiect.

**Art. 3** Primarul si compartimentul de specialitate din cadrul Primariei Dumesti vor duce la indeplinire prevederile prezentei hotarari .

**Art. 4** Prezenta hotarare se va comunica Institutiei Prefectului- judetul Iasi, primarului, compartimentului de specialitate , Administratiei Bazinale de Apa Prut-Barlad si se va aduce la cunostinta publica prin afisare.

**PREȘEDINTE DE ȘEDINȚĂ,**

**Consilier,**


**BOTEZATU CORNEL-CONSTANTIN**



**Contrasemnează ,**

**SECRETAR**

**BĂȘU SIMONA-ELENA**

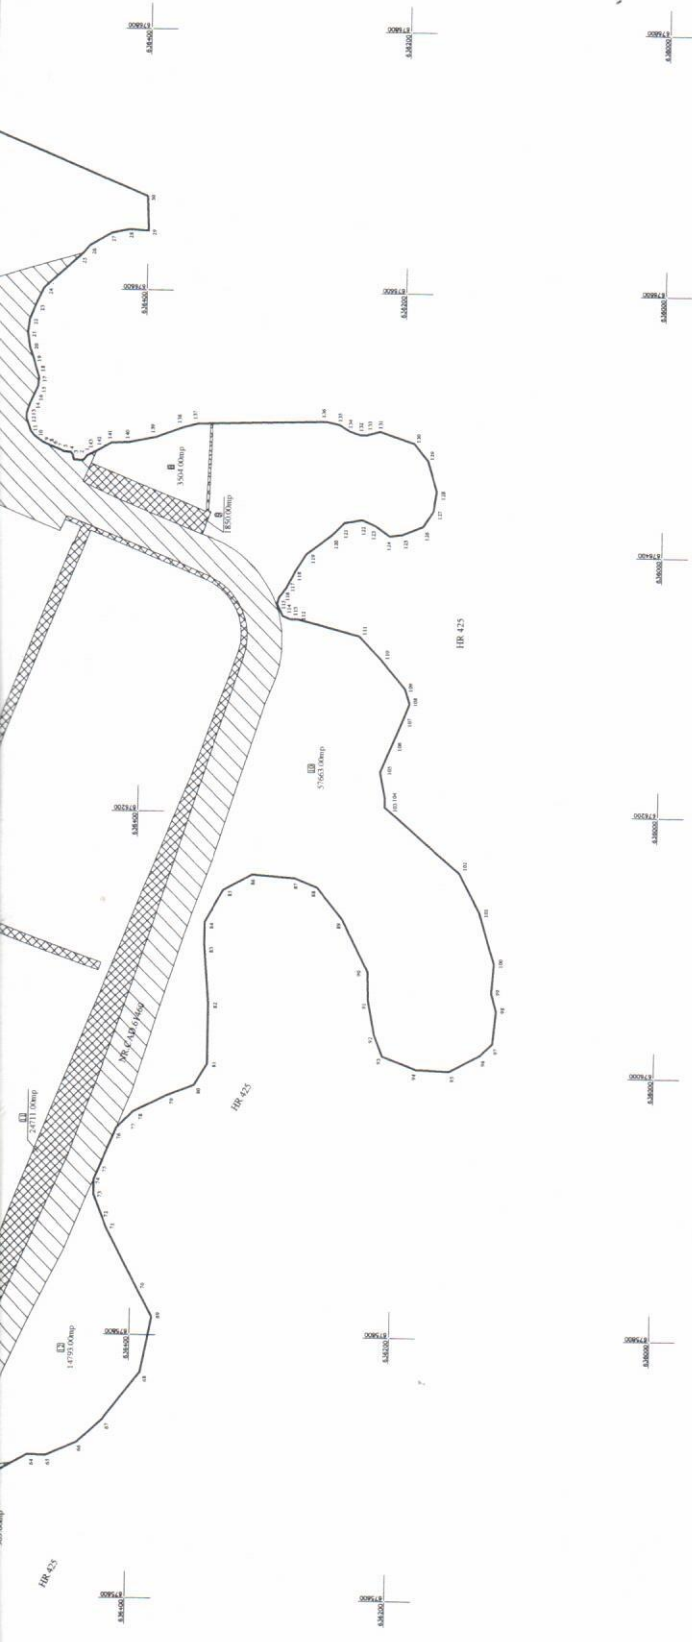

VIZAT,  
 COMISIA LOCALA DE FOND FUNCJAR  
 Presedinte comisie  
 Data.....  
 Stampila

ANEXA Nr. 1

PLAN DE SITUATIE  
SCARA 1:2000

COM. DUMESTI - JUDETUL IASI

SUPRAFATA T28 - ZONA PARCELEI A419, DIN MASURATORI: 877565.00 MP

